


DETTAGLIO PAVIMENTAZIONE STRADALE
SCALA 1:10

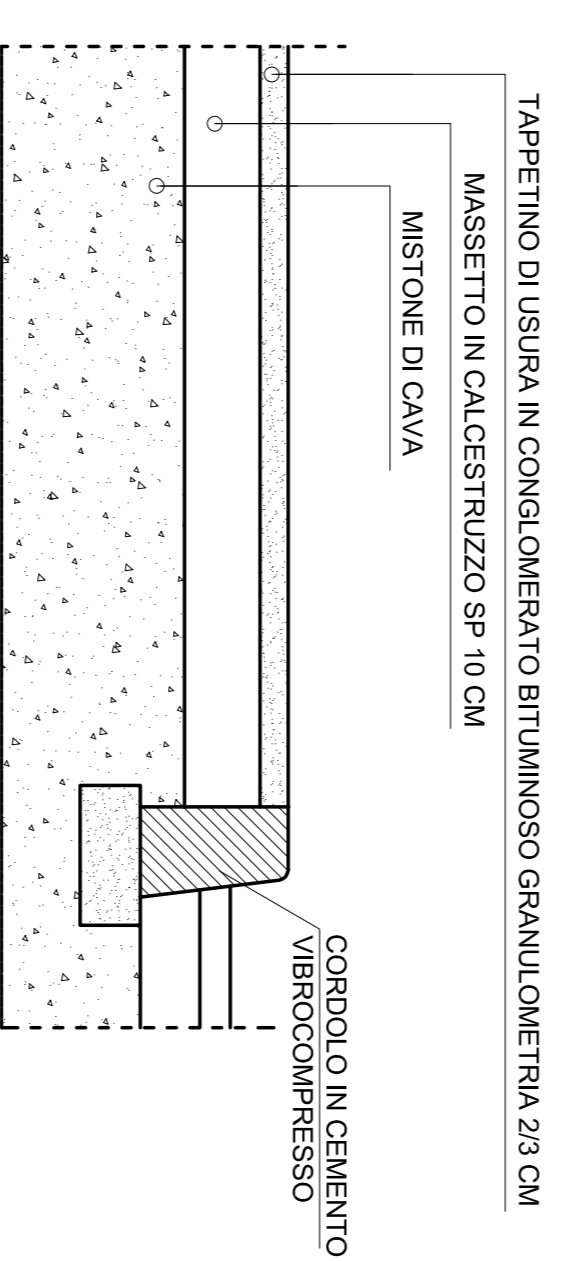

DETTAGLIO PAVIMENTAZIONE MARCIAPIEDE
SCALA 1:10

COMUNE DI BORGO SAN GIOVANNI
Provincia di Lodi



OPERE DI URBANIZZAZIONE PL 1

IL PROGETTISTA:

Arch. Massimo Pavese
Via dei Tigli n. 16
26900 Lodi

DIRETTORE LAVORI:

Arch. Massimo Pavese
Via dei Tigli n. 16
26900 Lodi

PROGETTO DEFINITIVO-ESECUTIVO
SEZIONI STRADALI

In scala 1:50

TAVOLA:

08

DATA:

06-12-2017

Architetto Massimo Pavese

Via dei Tigli n. 16 26900 Lodi
Tel. 0371-750671 fax 0371-438154
e-mail: info.architettopavese@gmail.com
c.f. PVS MSM 5671 EG485 p. IVA 06128890157