COMUNE DI BORGO SAN GIOVANNI
PROVINCIA DI LODI

PROGETTO DI VARIANTE AL PGT

Variante al Piano di Governo del Territorio (PGT) vigente del Comune di Borgo San Giovanni, ai sensi dell'art. 8 DPR 160/2010 e dell'art. 5, comma 4, LR 31/2014, finalizzato all'accorpamento degli Ambiti di Trasformazione Produttiva ATP 2 e ATP 3 con l'Ambito ATP1

tavola:	disegno:		
3	PLANIMETRIA STATO AUTORIZZATO ATP1 - ATP2 - ATP3		
	scala: 1:500	data: 09.07.2020	aggiornamento:

Credits Project *Structure/Structural Engineering*
Barbi arca studio progetti di ingegneria edile e civile
37022 Bussolengo VR - Via D. Alighieri n. 59 - tel. e fax 045 7150000 - 045 8762400

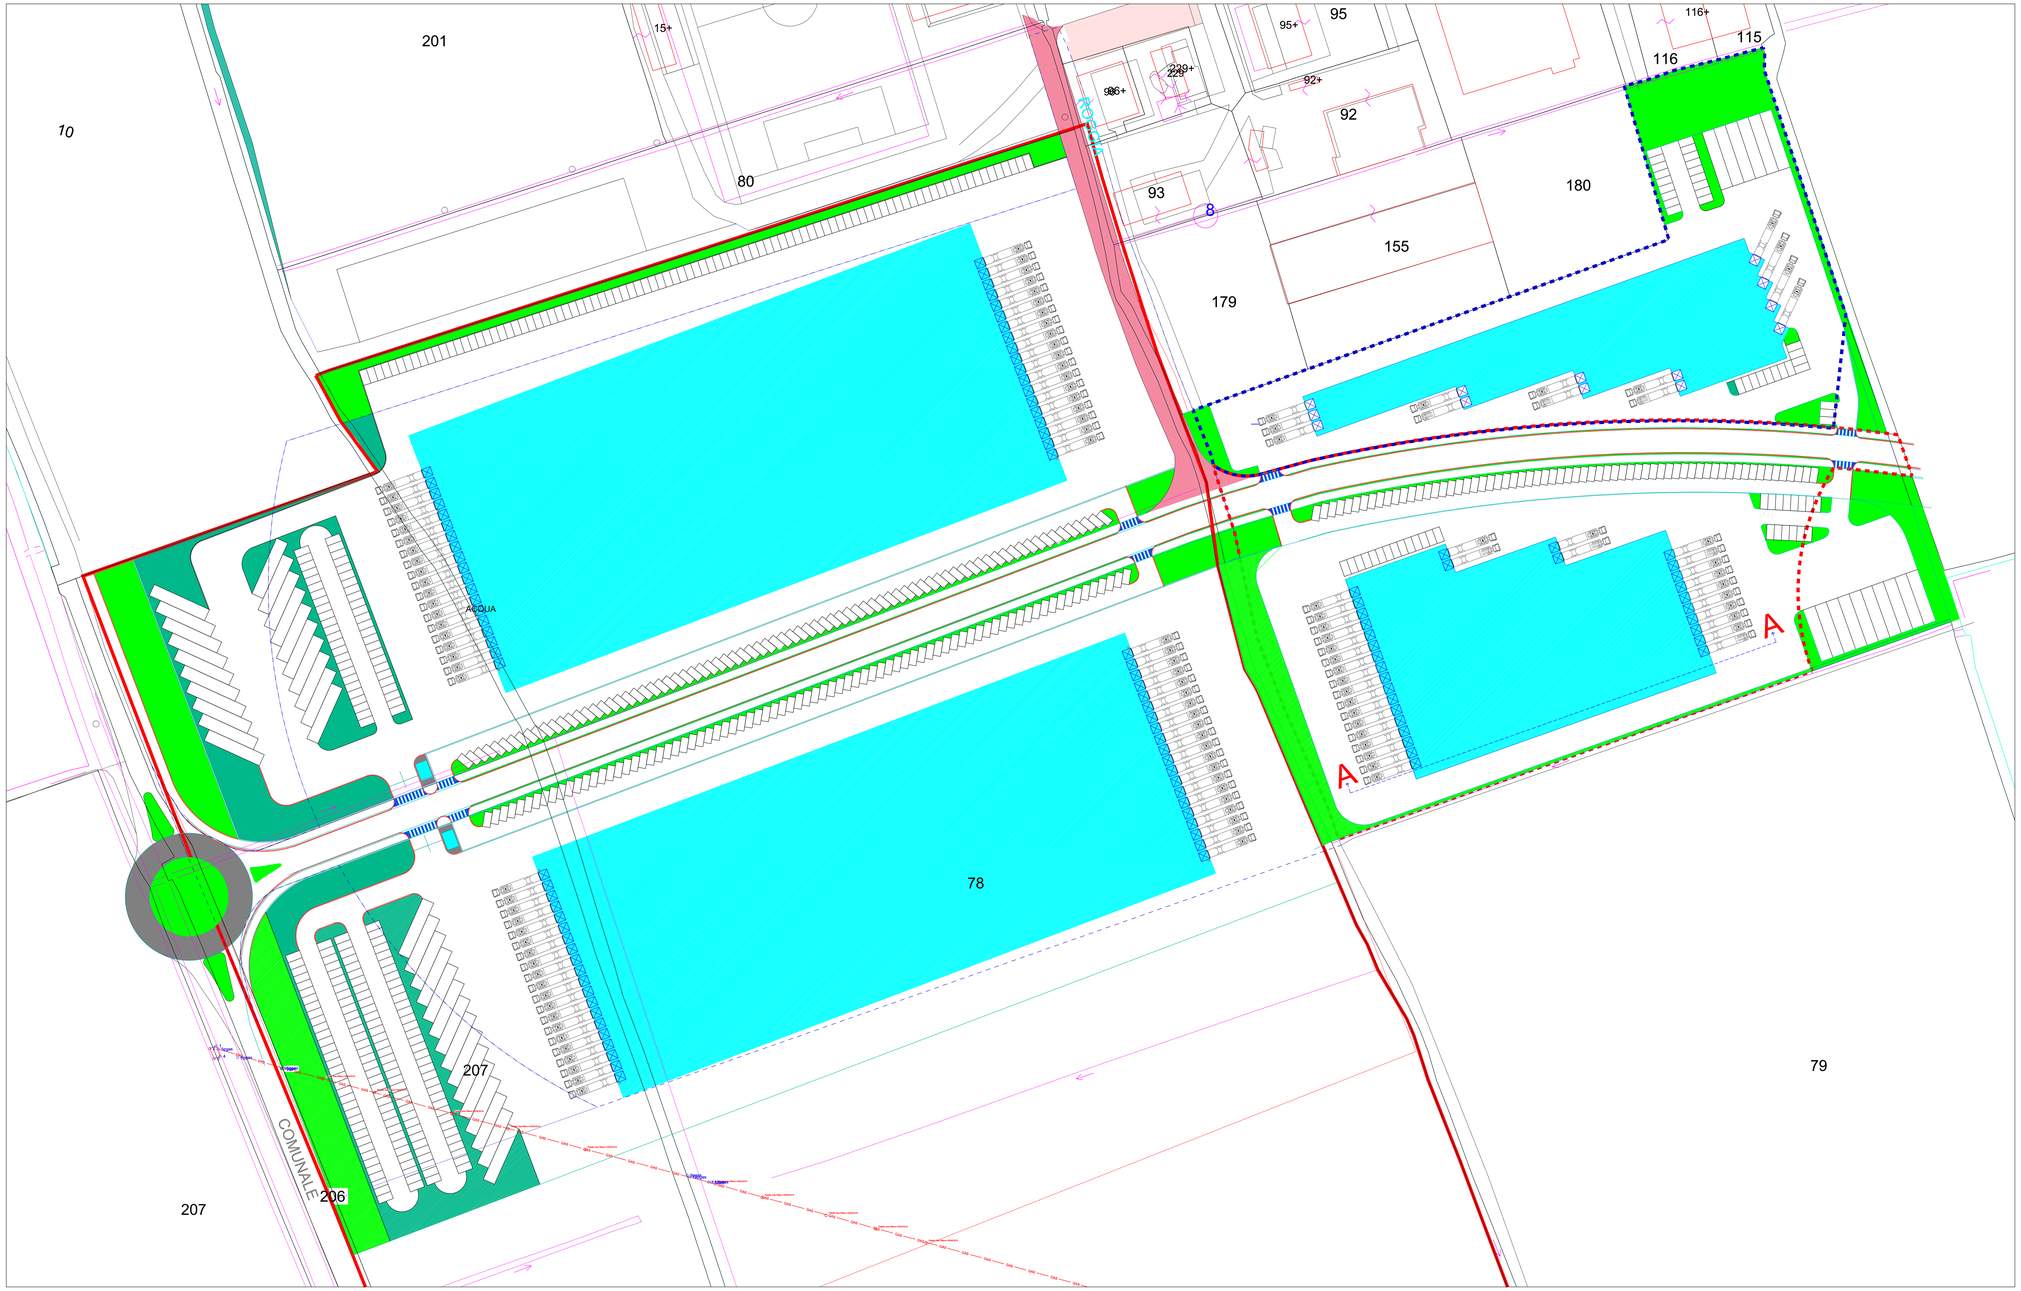

PLANIMETRIA GENERALE STATO APPROVATO ATP1 - ATP2 -ATP3