





RETE TELEFONIA FISSA E DATI

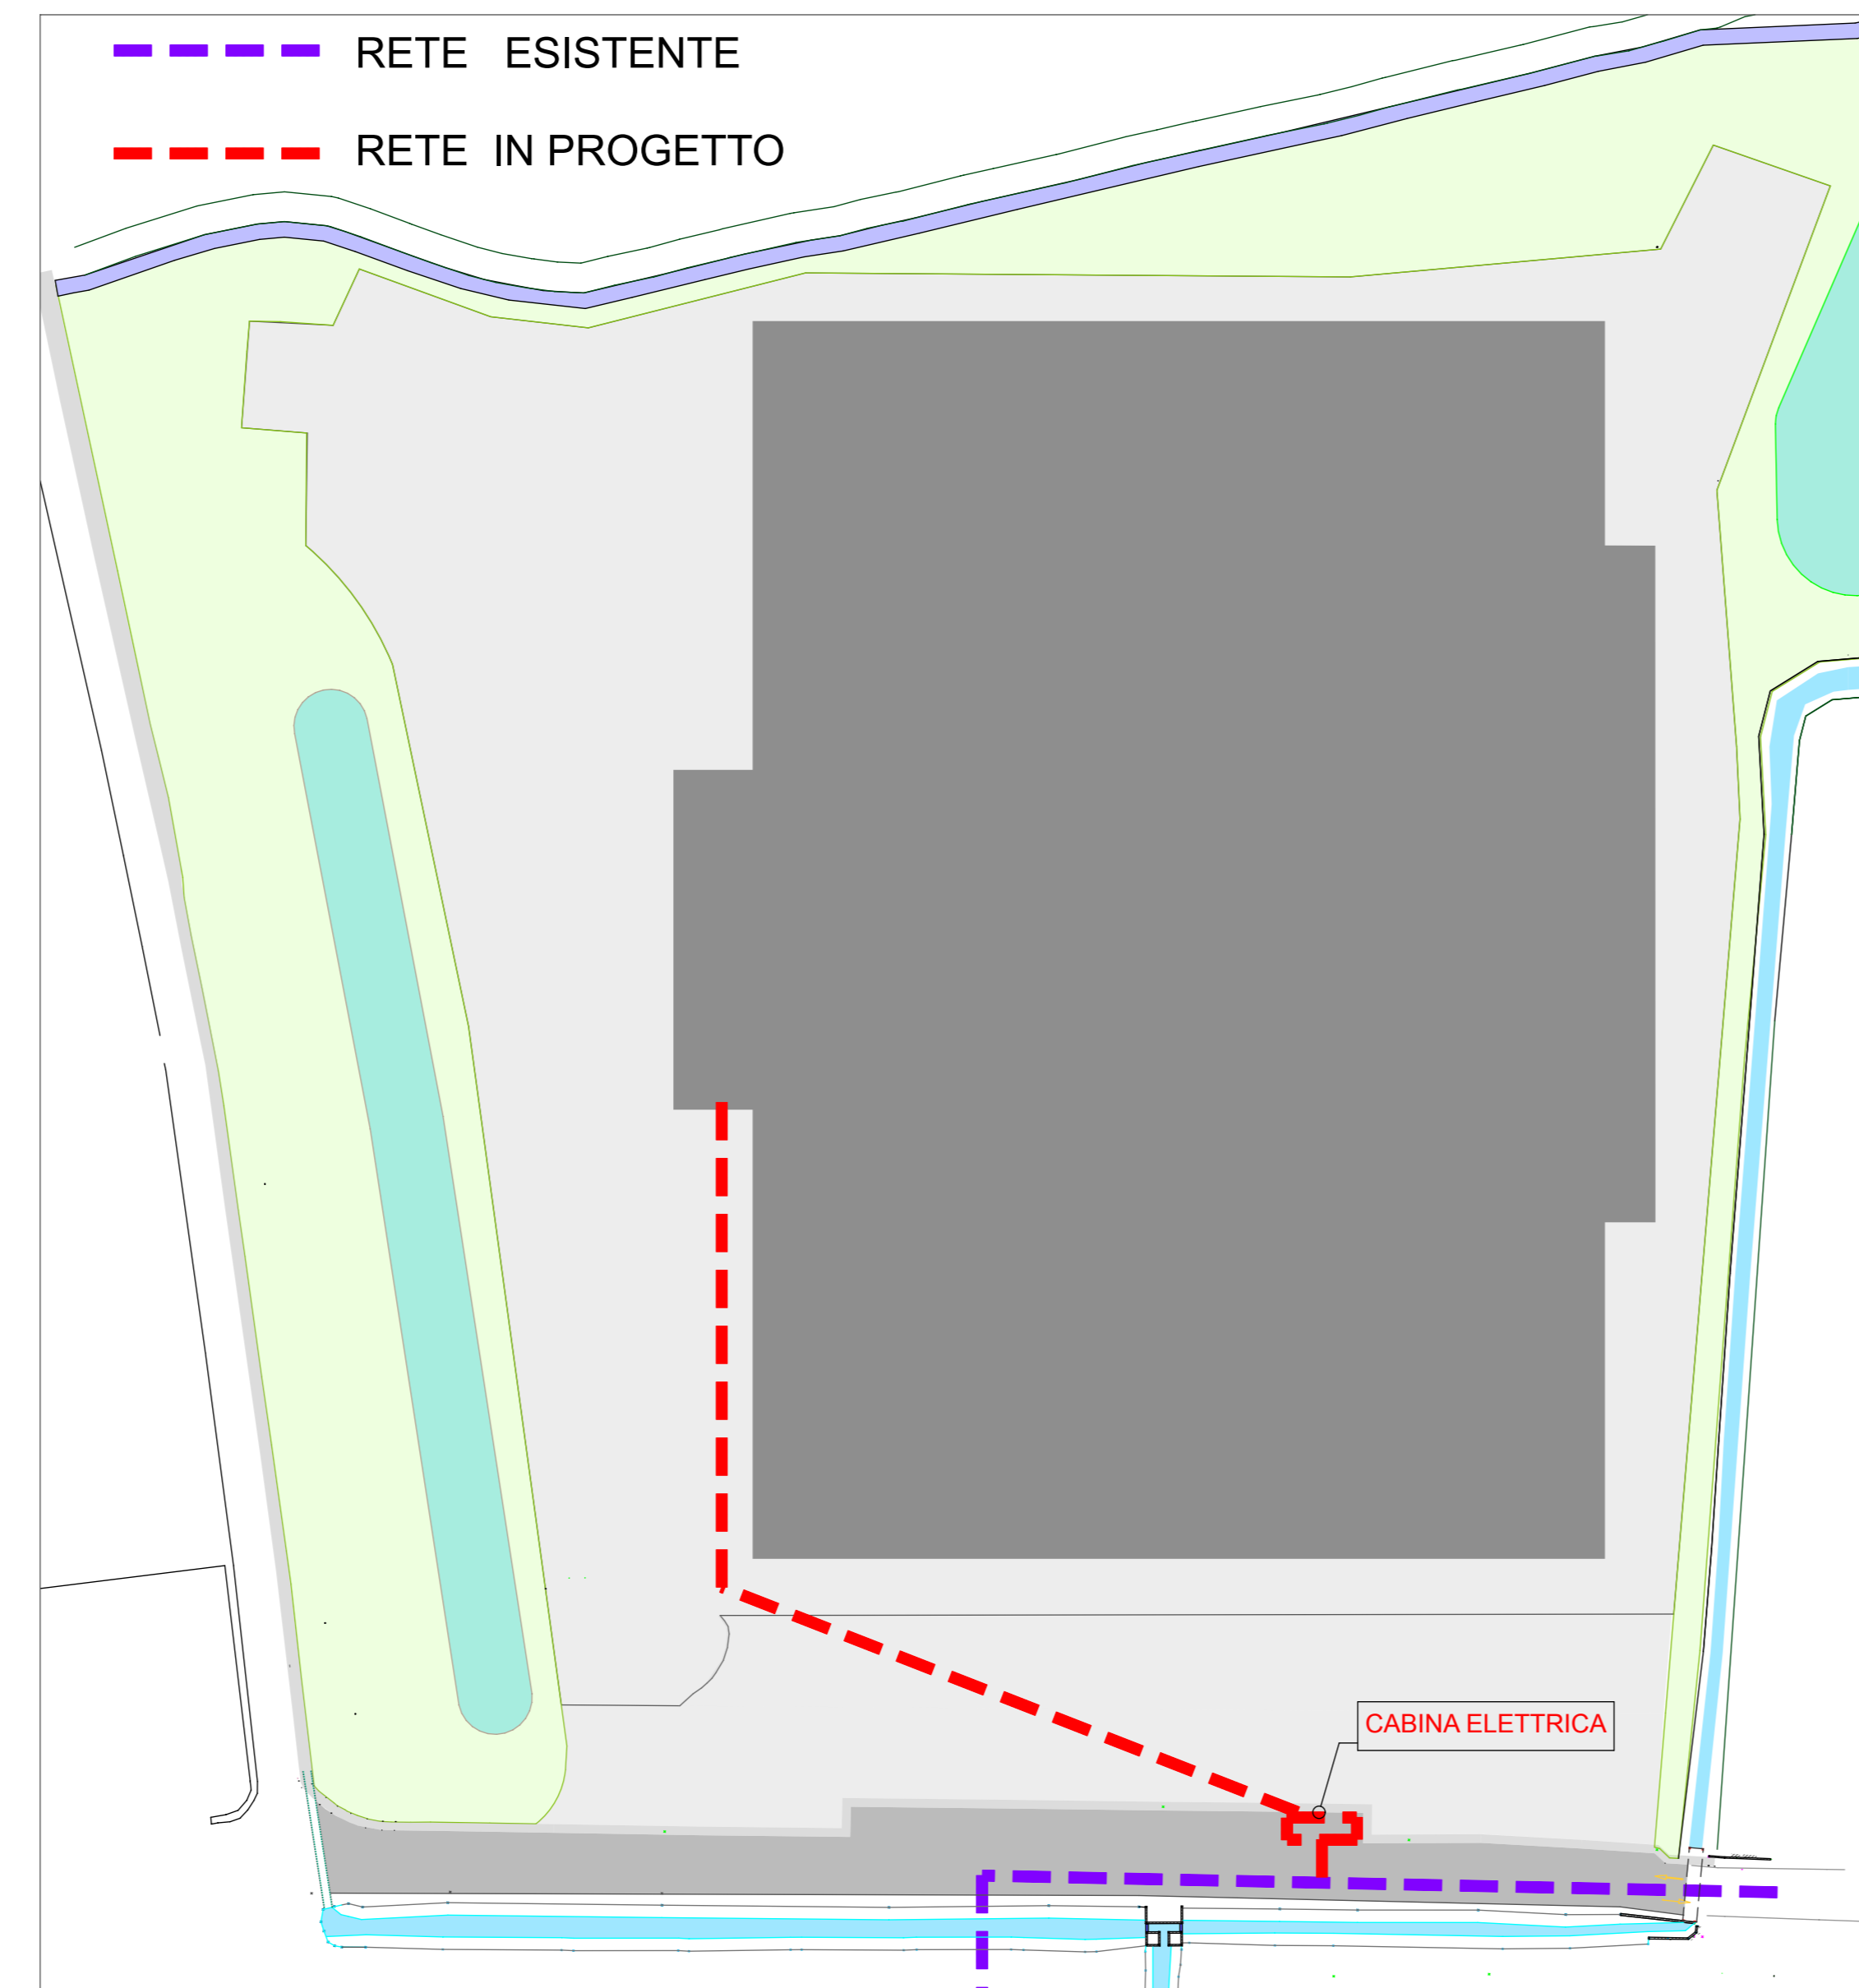


RETE LINEA ELETTRICA

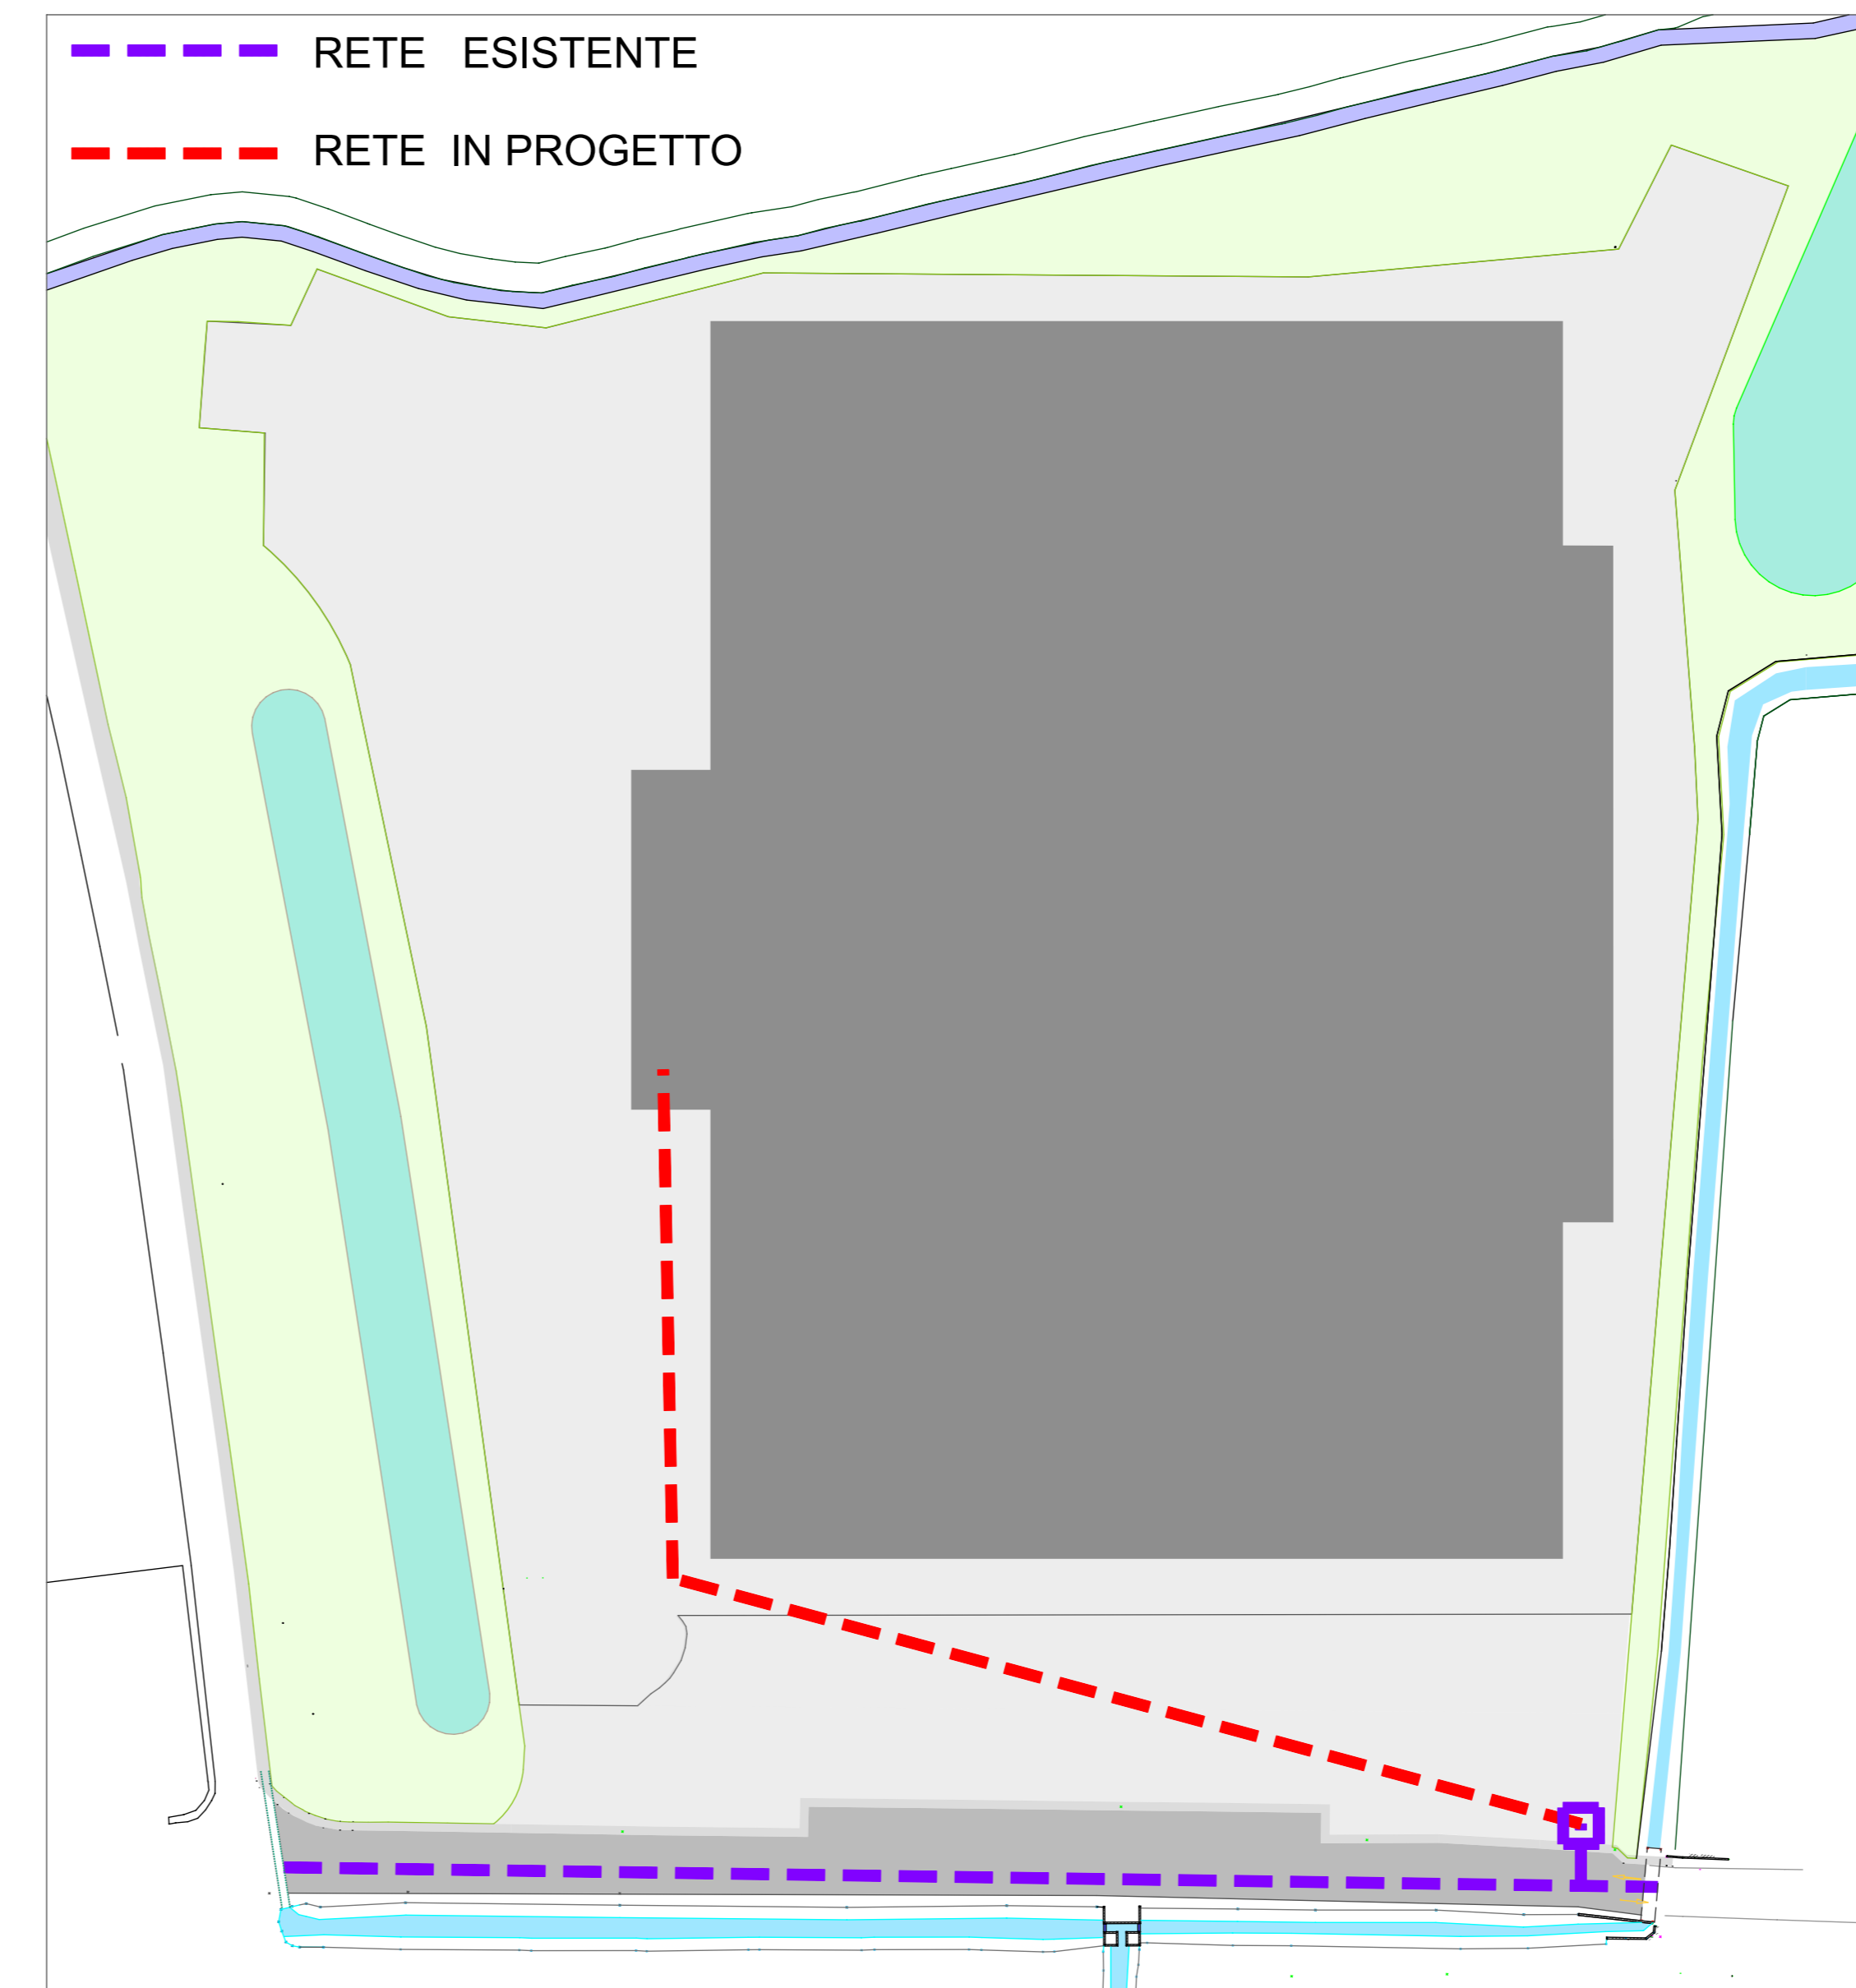


RETE ACQUEDOTTO



RETE ACQUE NERE E SAPONOSE

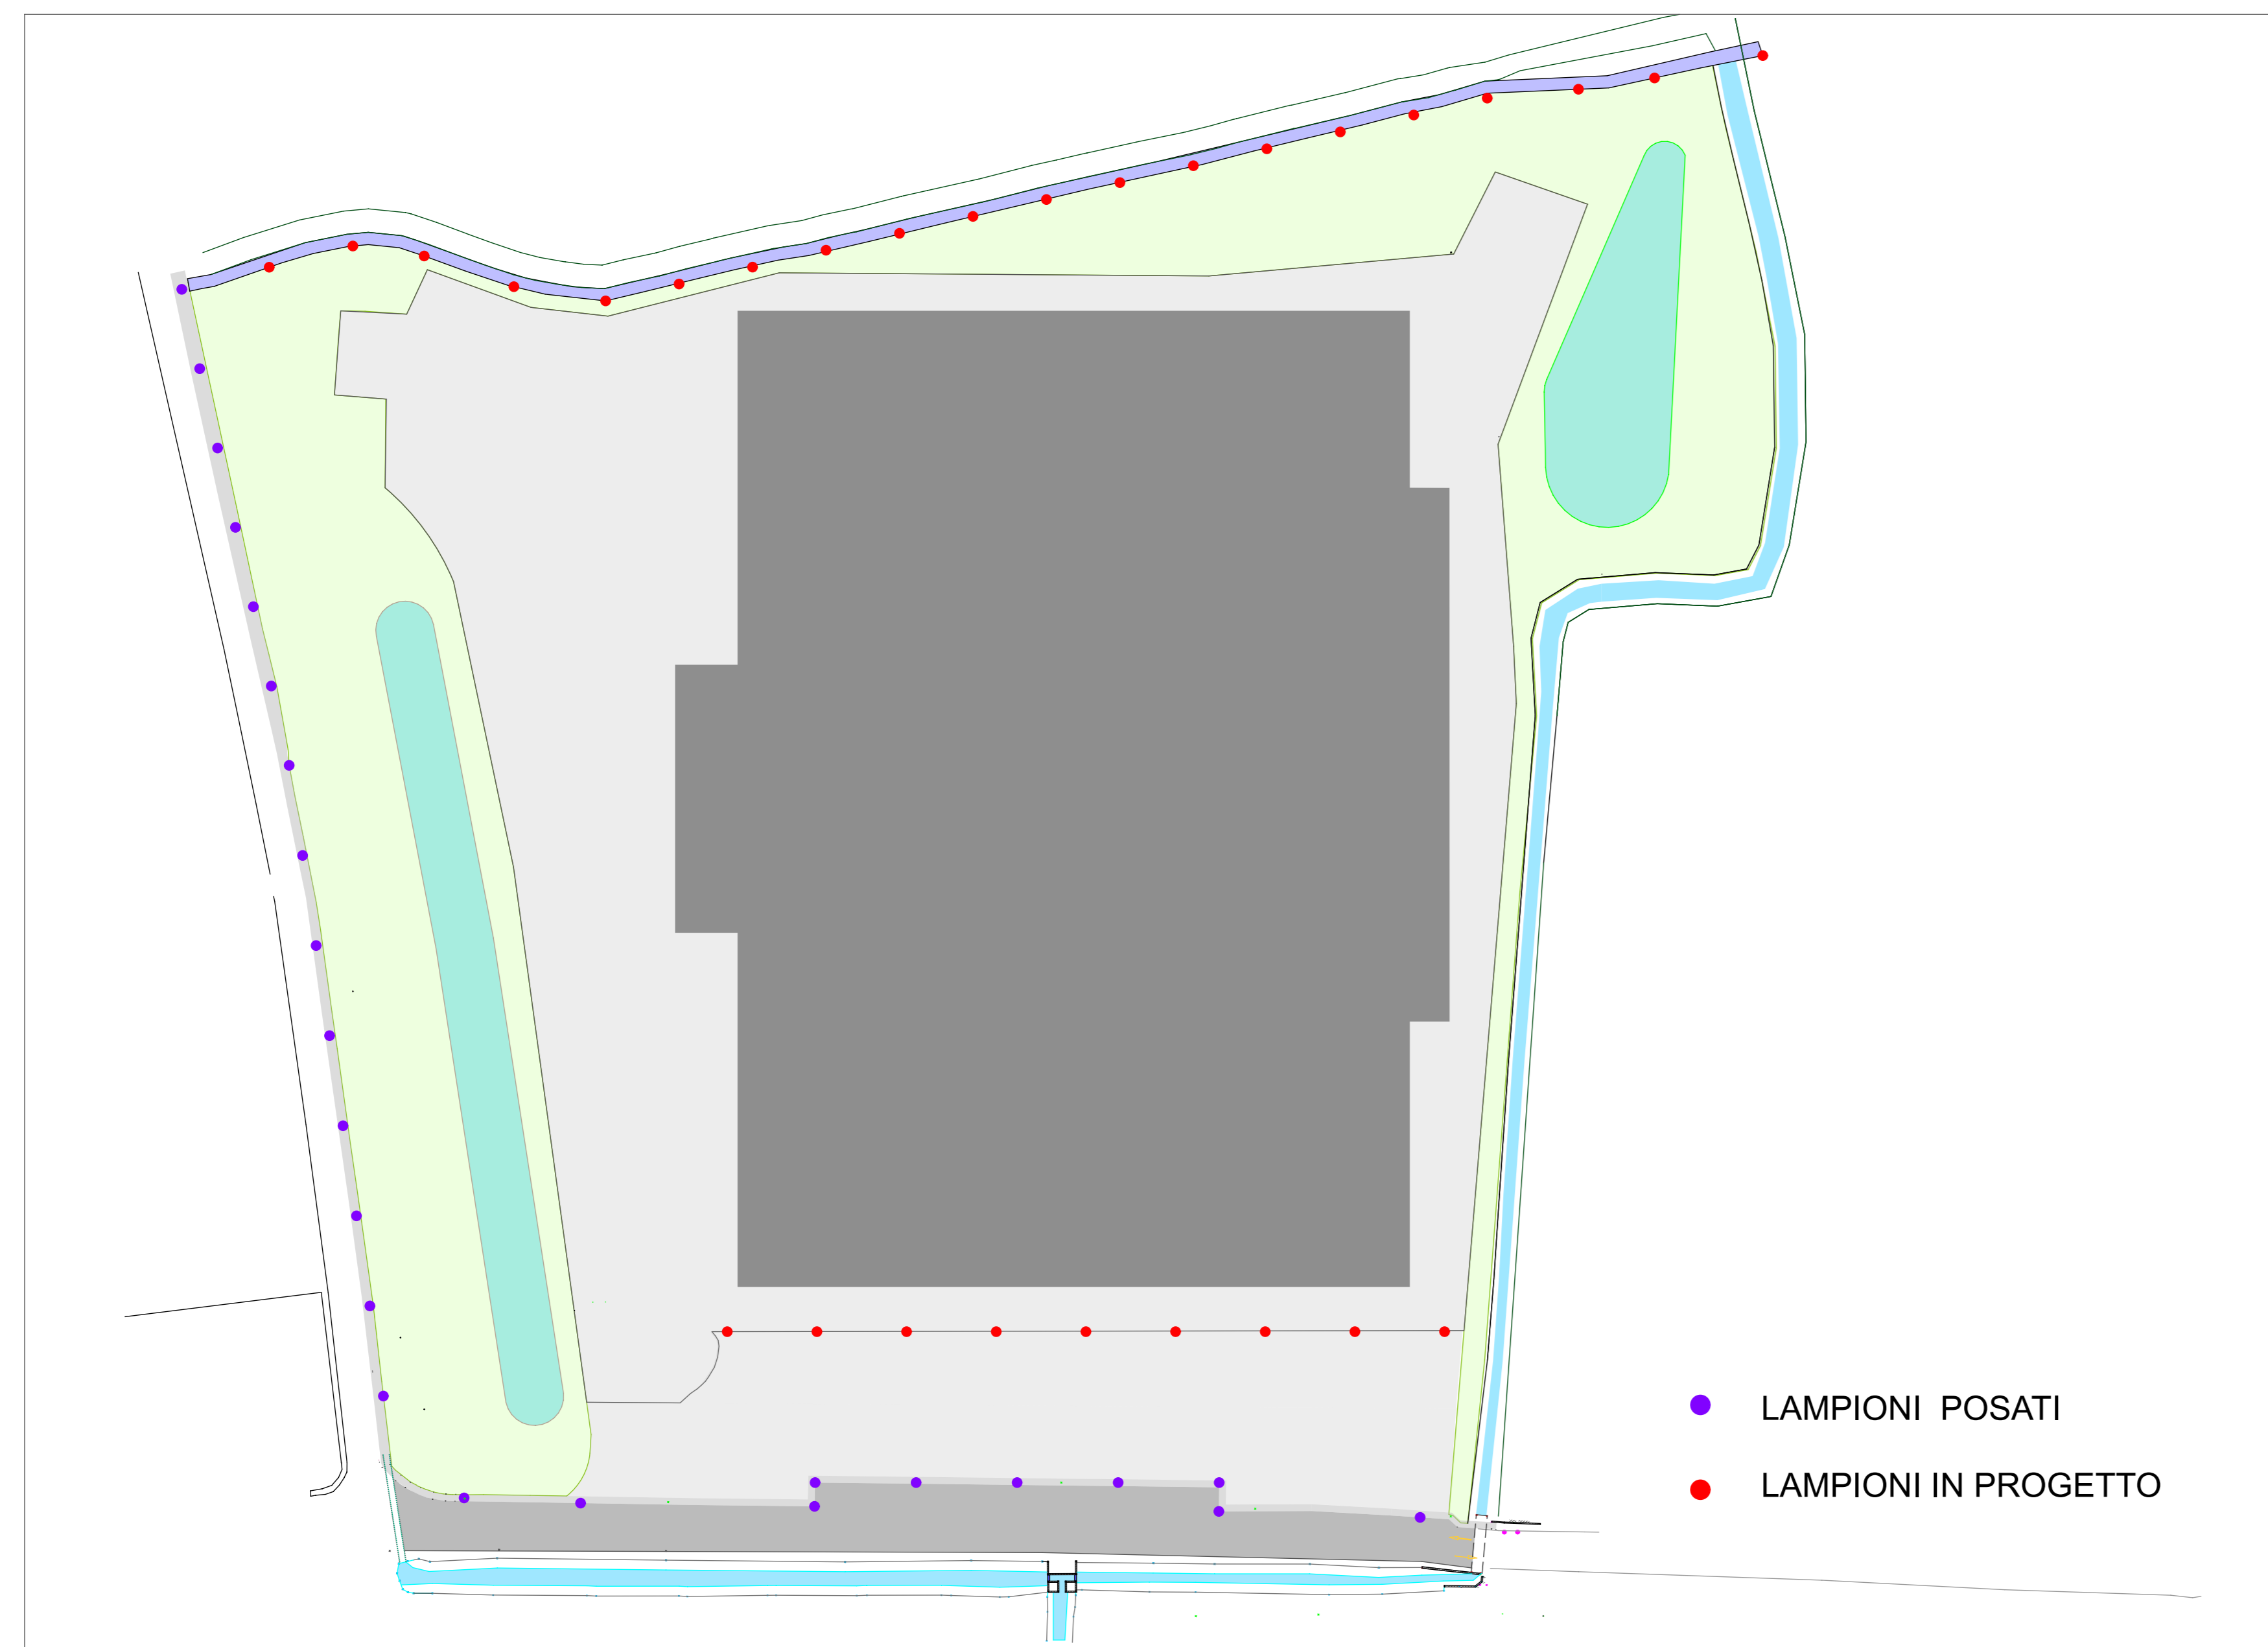

RETE ILLUMINAZIONE PUBBLICA

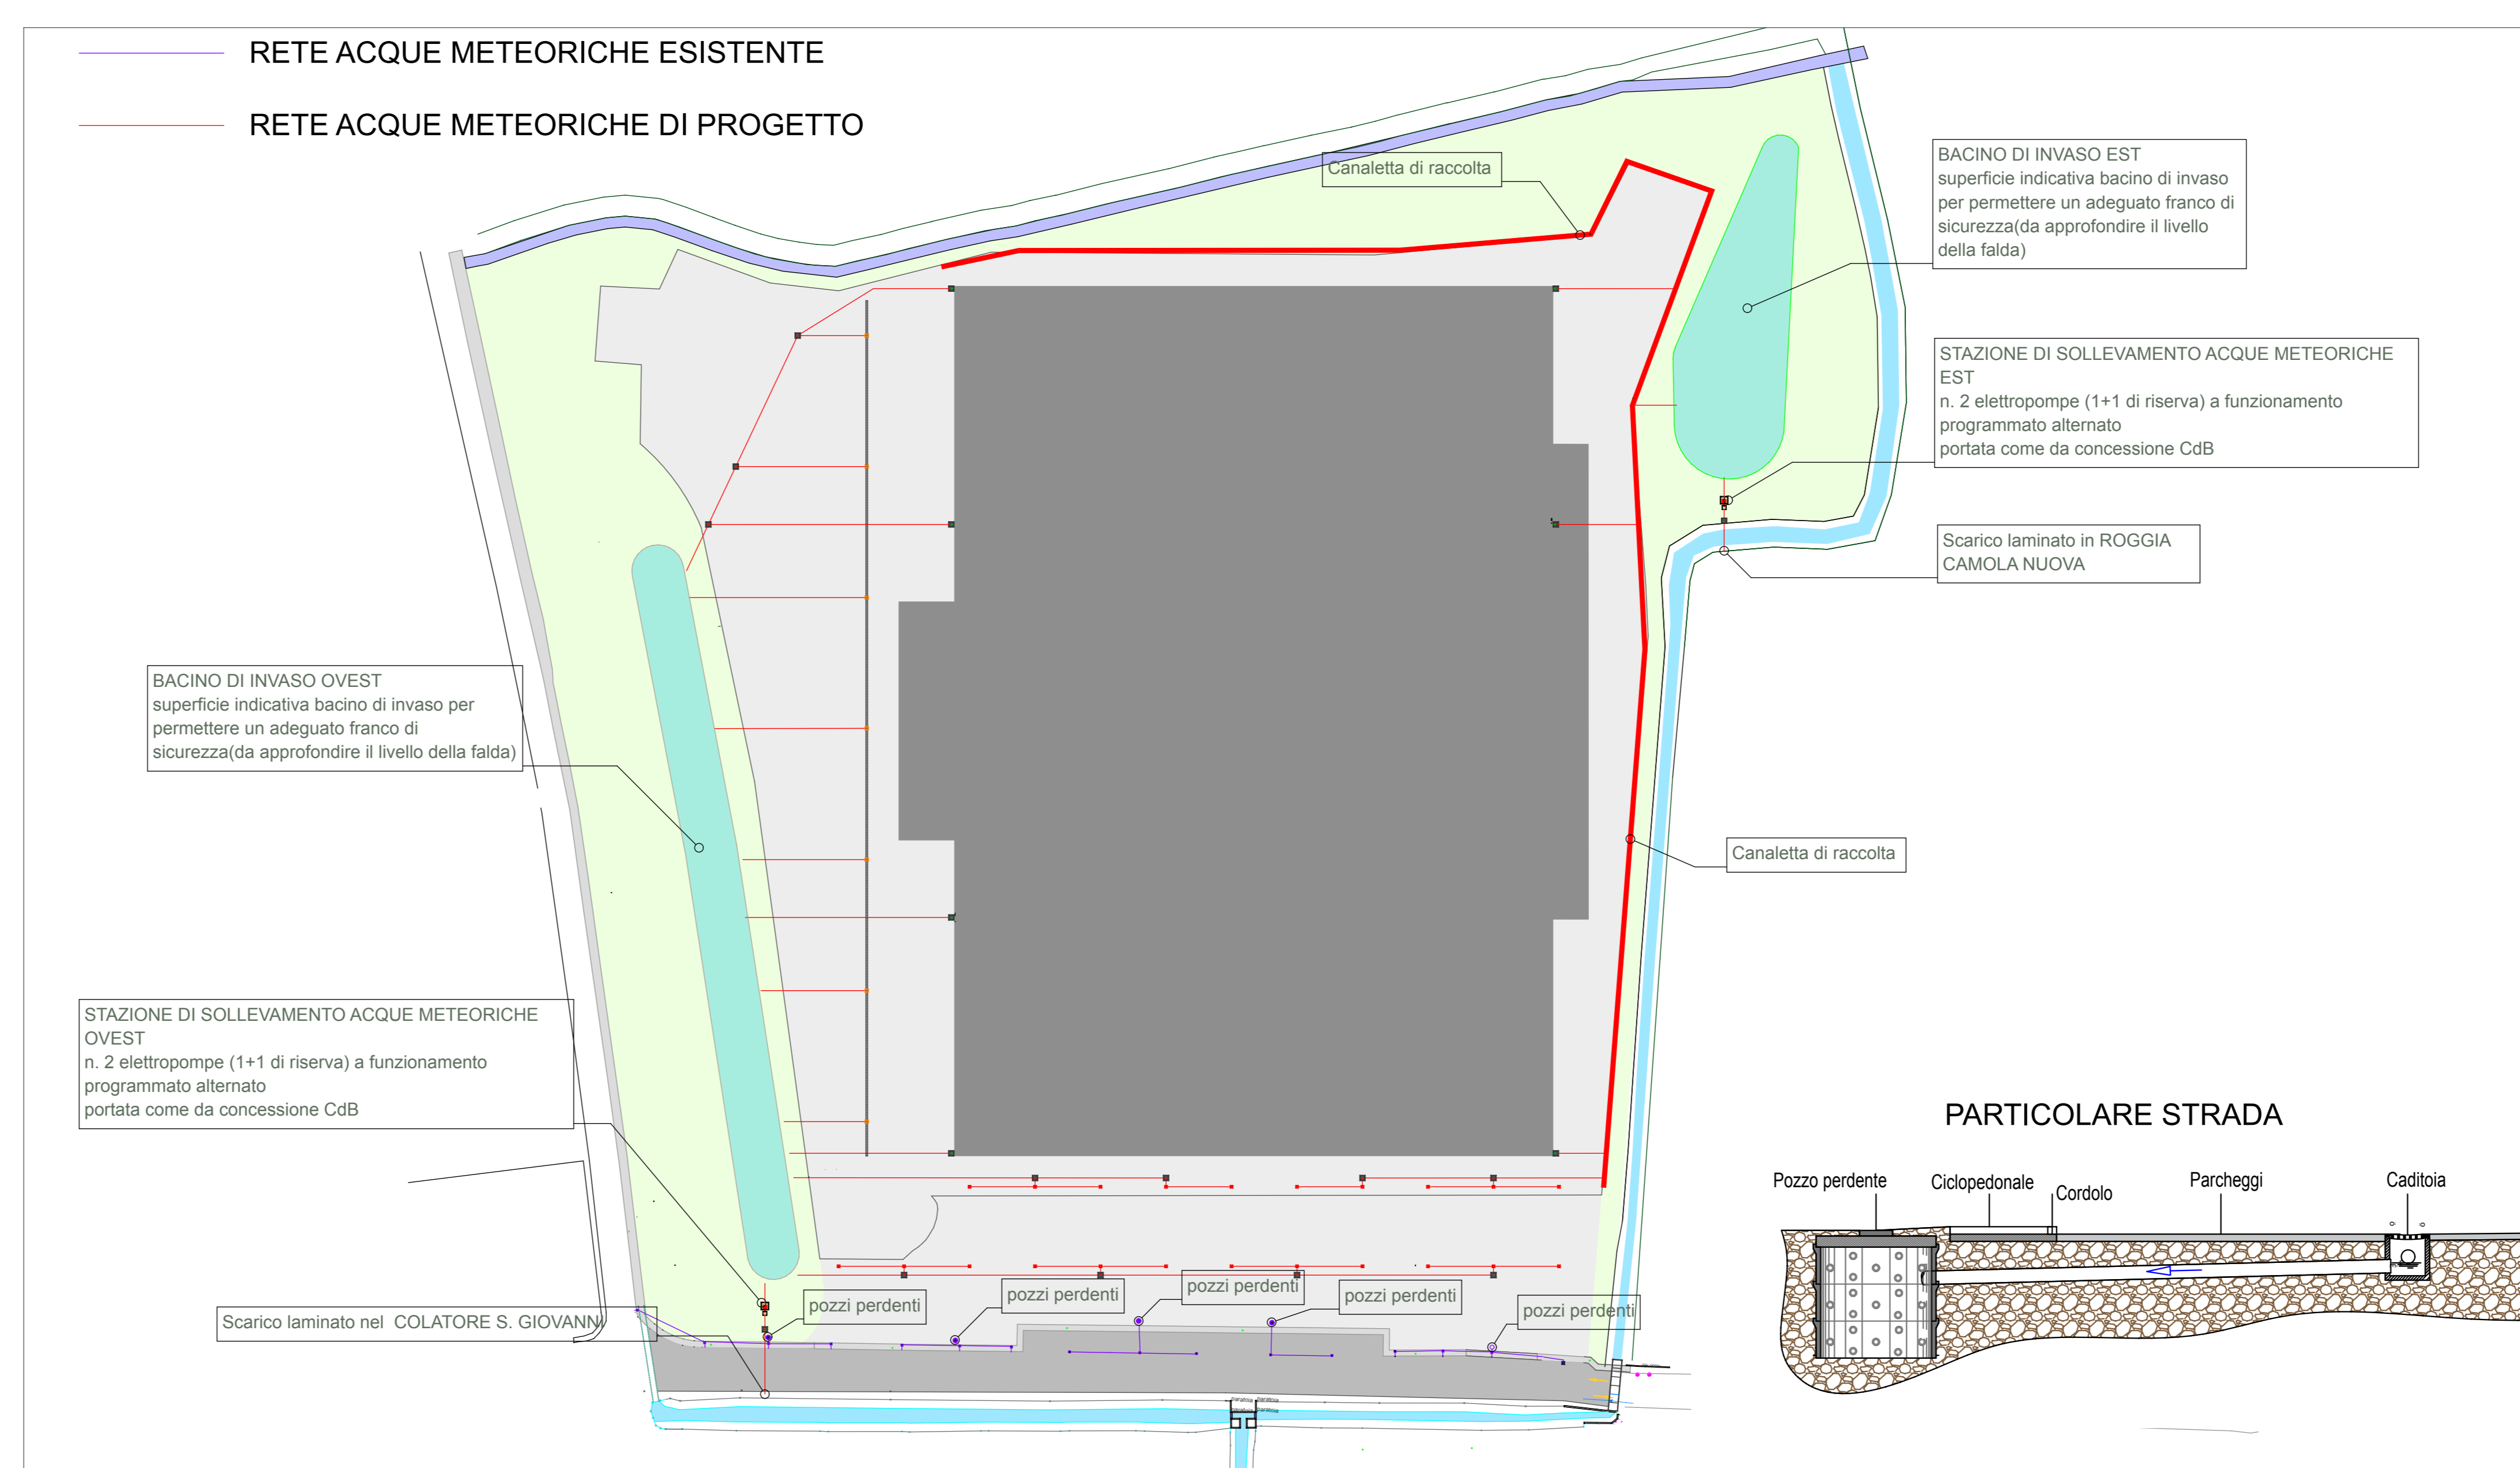

RETE ACQUE METEORICHE

**Comune di
Borgo San Giovanni**
(Provincia di Lodi)

PL Ambito ATP4

Al sensi dell'art.14 comma 5 della L.R. n° 12/2005 e s.m.i. e L.R. 31/2014

Varianti di PL ambito ATP4 in variante al P.G.T.

progettata Arch. Massimo Pavoni - con studio in Lodi - Via Dei Tigi, 16 Lodi
cod. fax: 0376/4000111/4000112 e FAX: 0376/2800117
scritto al albo degli Architetti della Provincia di Lodi al n.111

ingegneri Ing. Nicola Buonante
architetto Sig.ia Feluggini Madda
segretario Dott. Diego Carino

Adozione - delibera CC n° del
Pubblicazione del
Approvazione - delibera C.C. n° del

relazione tecnica illustrativa e norme di piano
relazione geologica
previsione di impatto acustico
relazione idraulica e di invarianza idraulica (relazione e allegati)
bozza di convenzione e allegati alla convenzione
tavola 1: inquadramento (estratto di P.G.T. - estratto di mappa catastale - foto aerea)
tavola 2: rilievo stato di fatto
tavola 3: planivolumetrico e aree per servizi
tavola 4: verifica aree di cessione
tavola 5: sezioni e profili longitudinali
tavola 6: urbanizzazioni e reti tecnologiche
tavola 7: mitigazioni e compensazioni ambientali

tavola **6**

aprile 2024

1:1000